


PLANTAS

E D I F I C I O


S  L A R I 2
P A R Q U E

ALMIRÓN 5417

PLANTA BAJA / COCHERAS

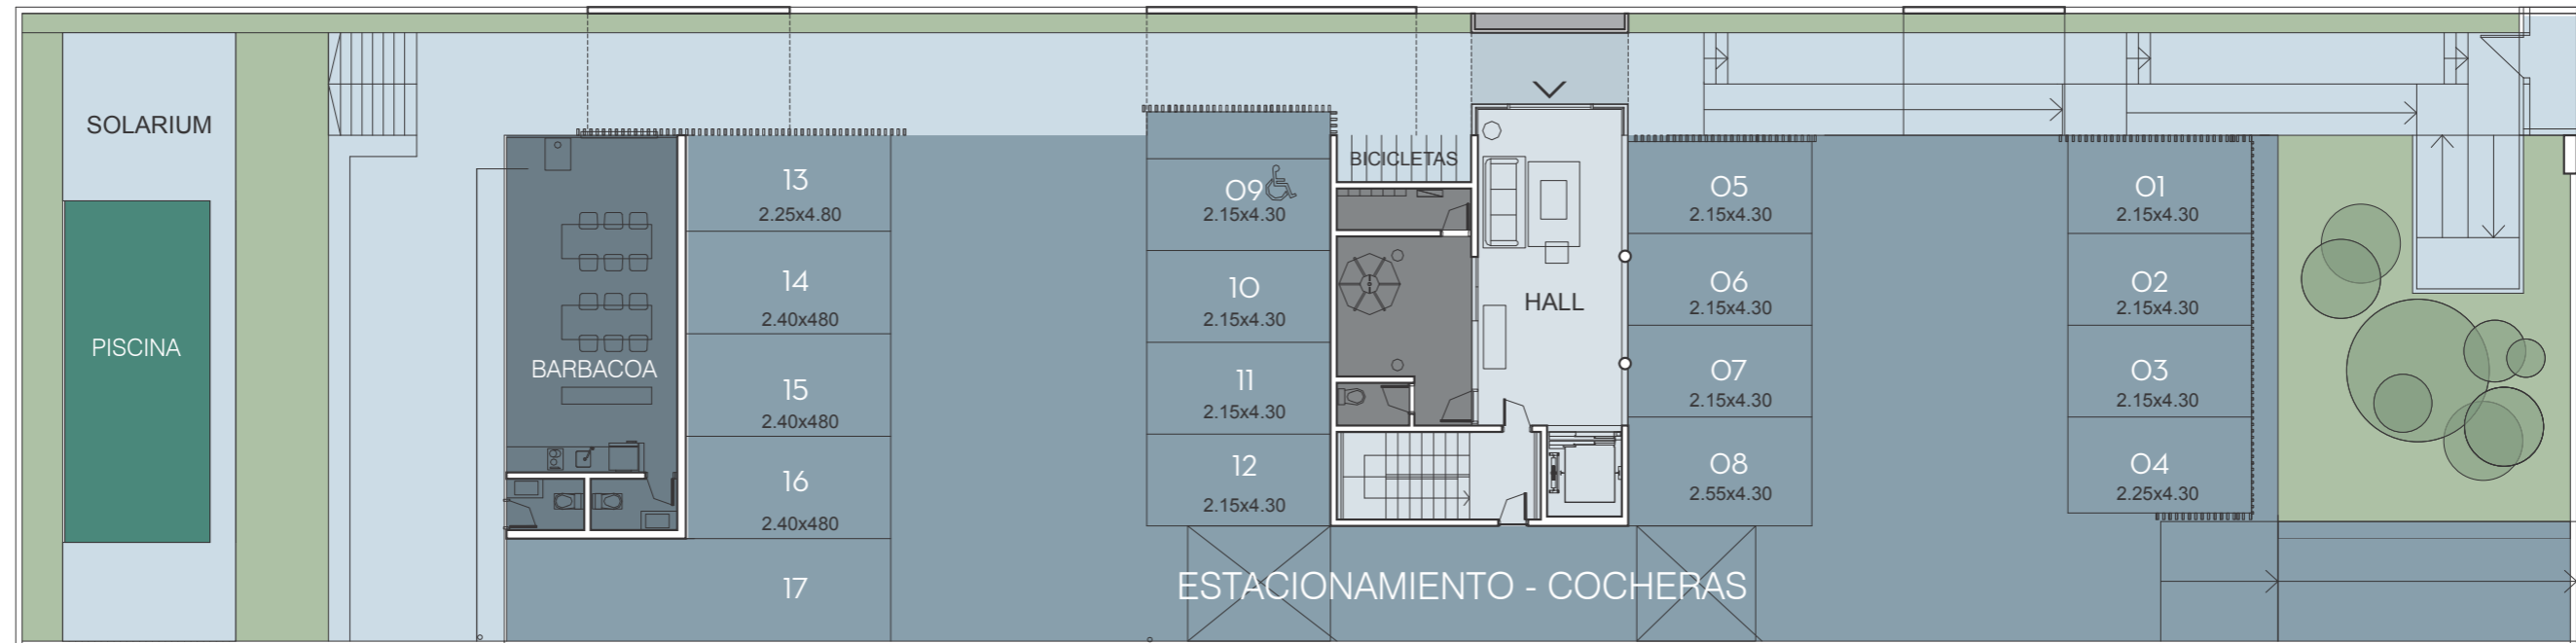

PISO 1

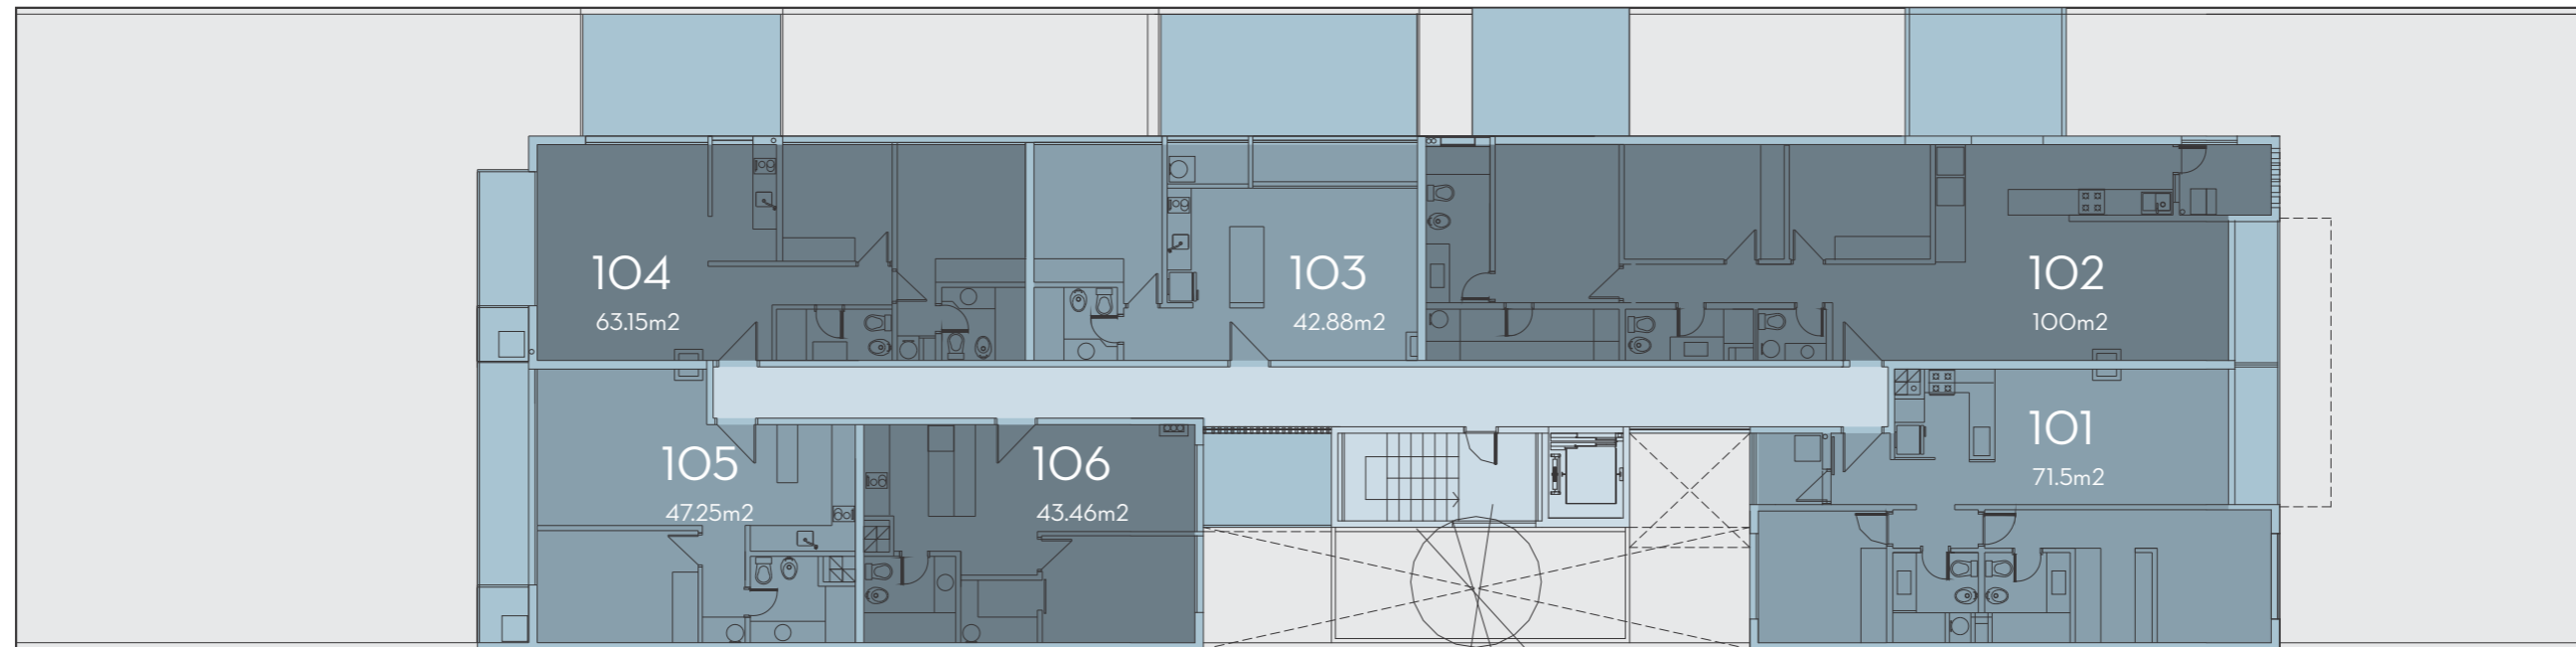


EDIFICIO
SOLARIS
PARQUE

Todos los planos y elementos que se describen corresponden al anteproyecto y están sujetos a posibles modificaciones. Las dimensiones indicadas son aproximadas.
Las áreas totales incluyen área propia, las terrazas, los muros y el área de circulación correspondiente a cada unidad.

ALMIRÓN 5417


PISO 2 y 3

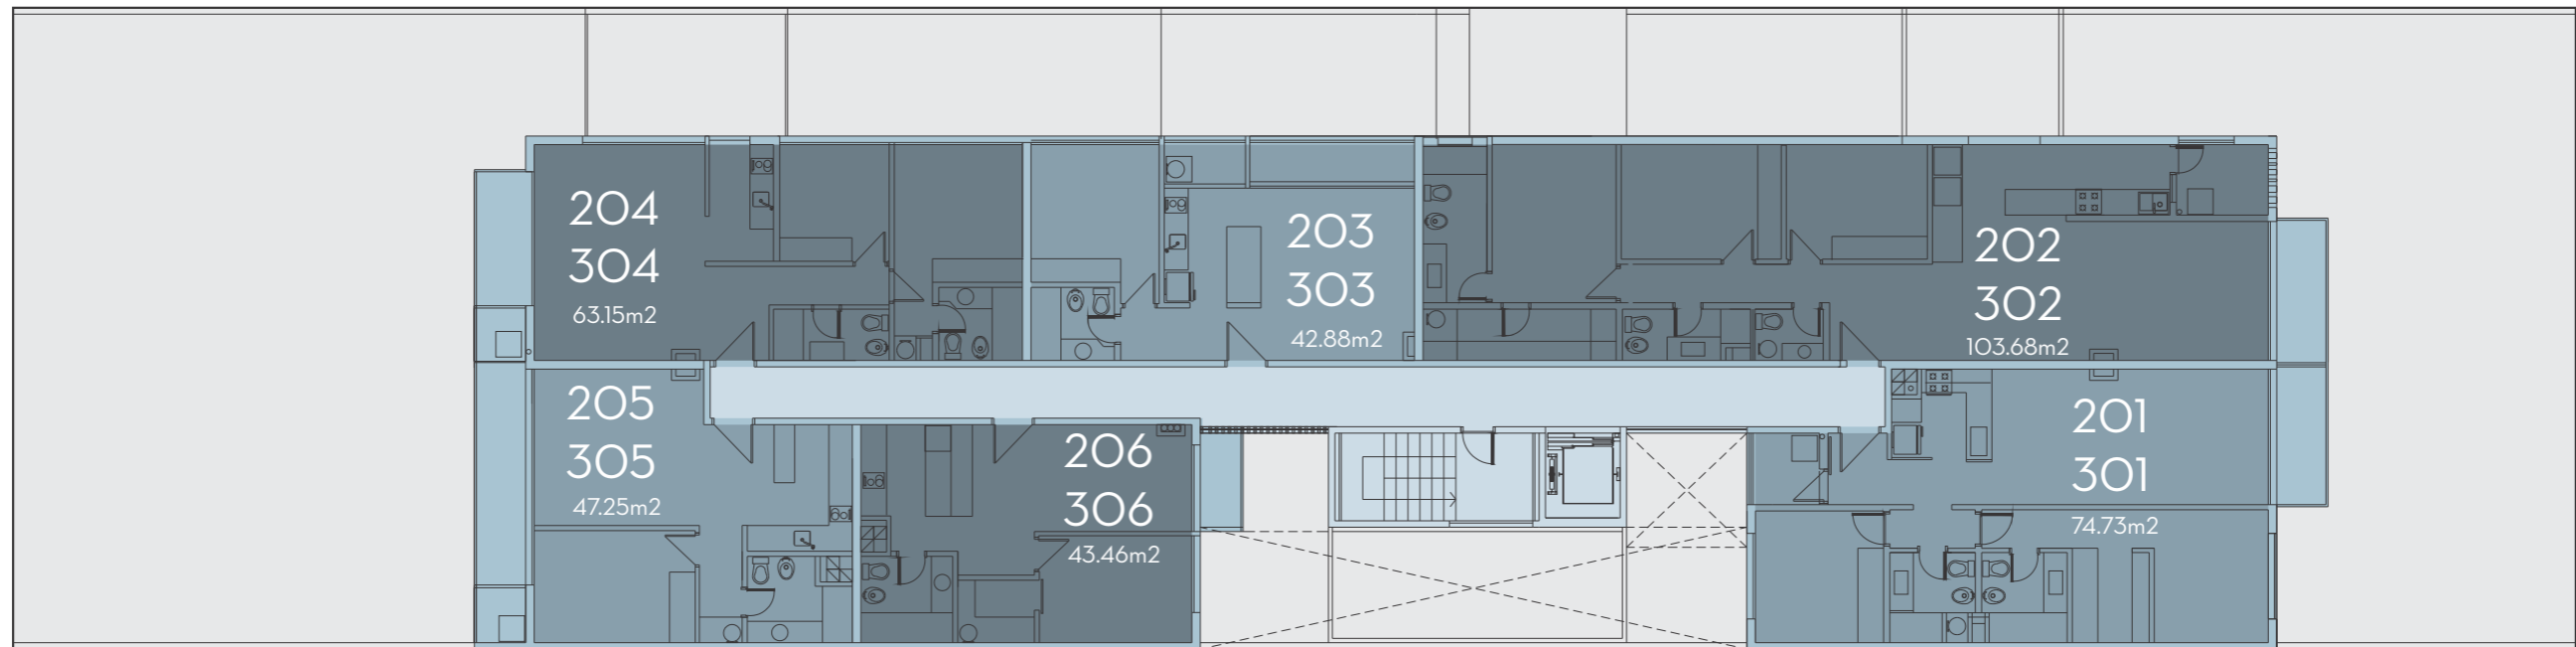

EDIFICIO
SOLARIS
PARQUE

Todos los planos y elementos que se describen corresponden al anteproyecto y están sujetos a posibles modificaciones. Las dimensiones indicadas son aproximadas.
Las áreas totales incluyen área propia, las terrazas, los muros y el área de circulación correspondiente a cada unidad.

ALMIRÓN 5417

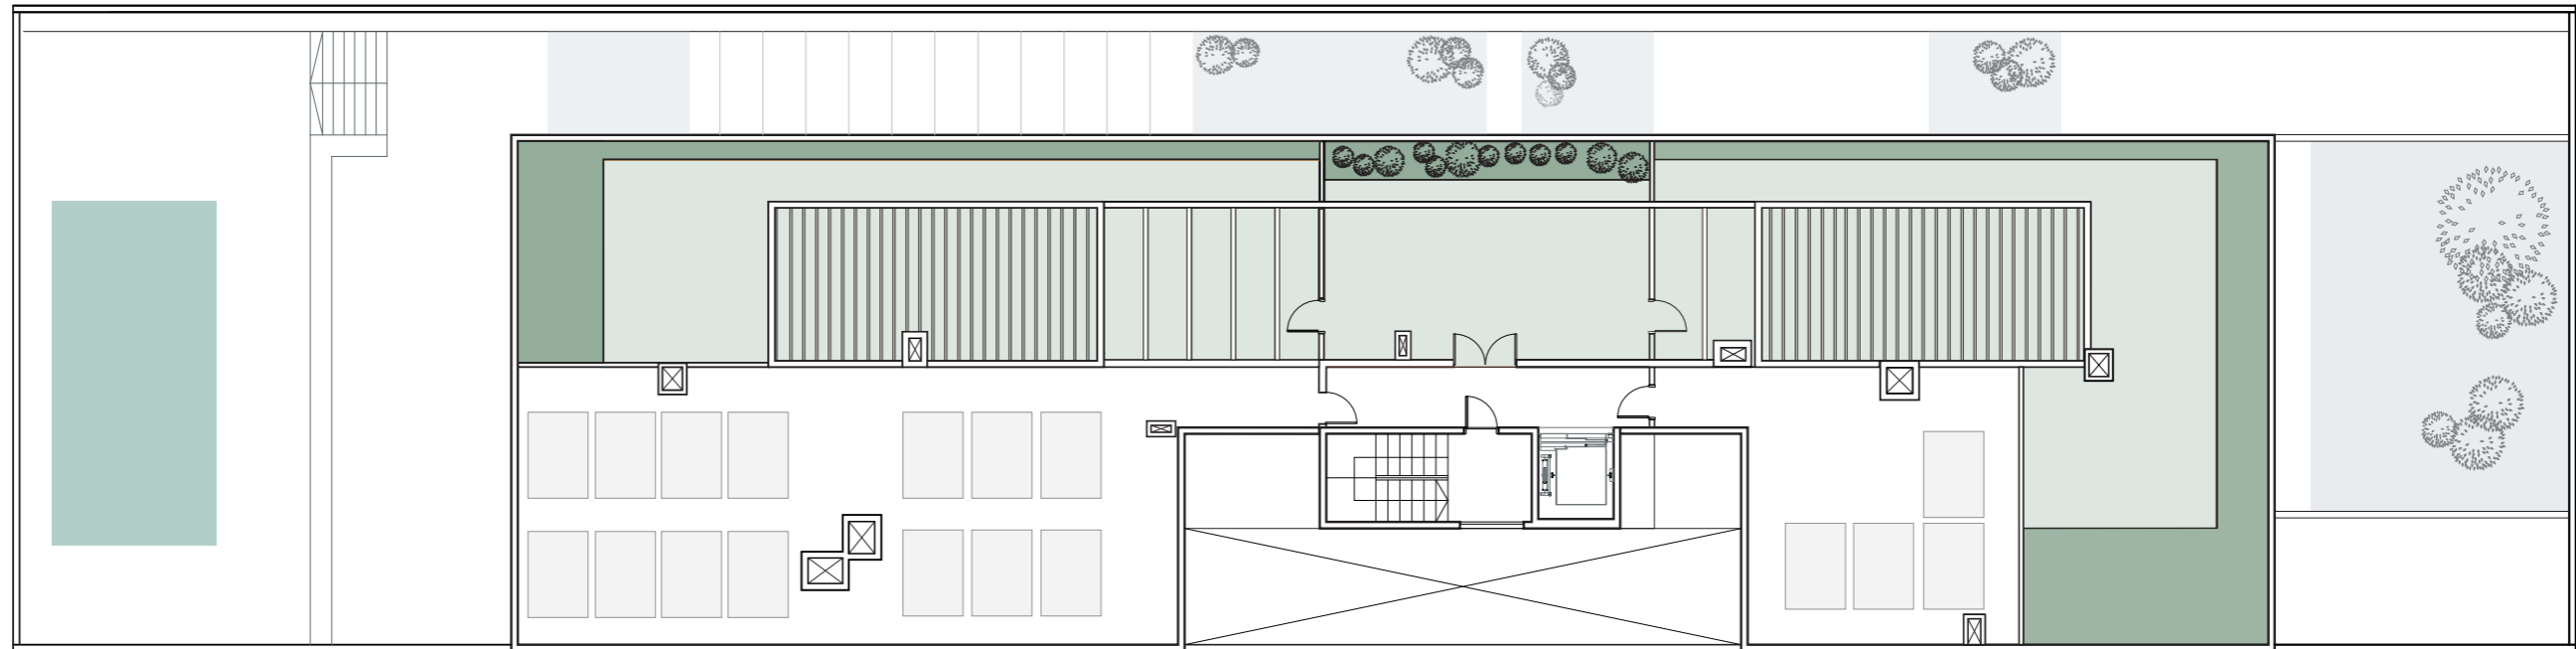

EDIFICIO
S O L A R I S
P A R Q U E