

PLANTAS


E D I F I C I O

S  L A R I 2

P A R Q U E


ALMIRÓN 5417

PLANTA BAJA

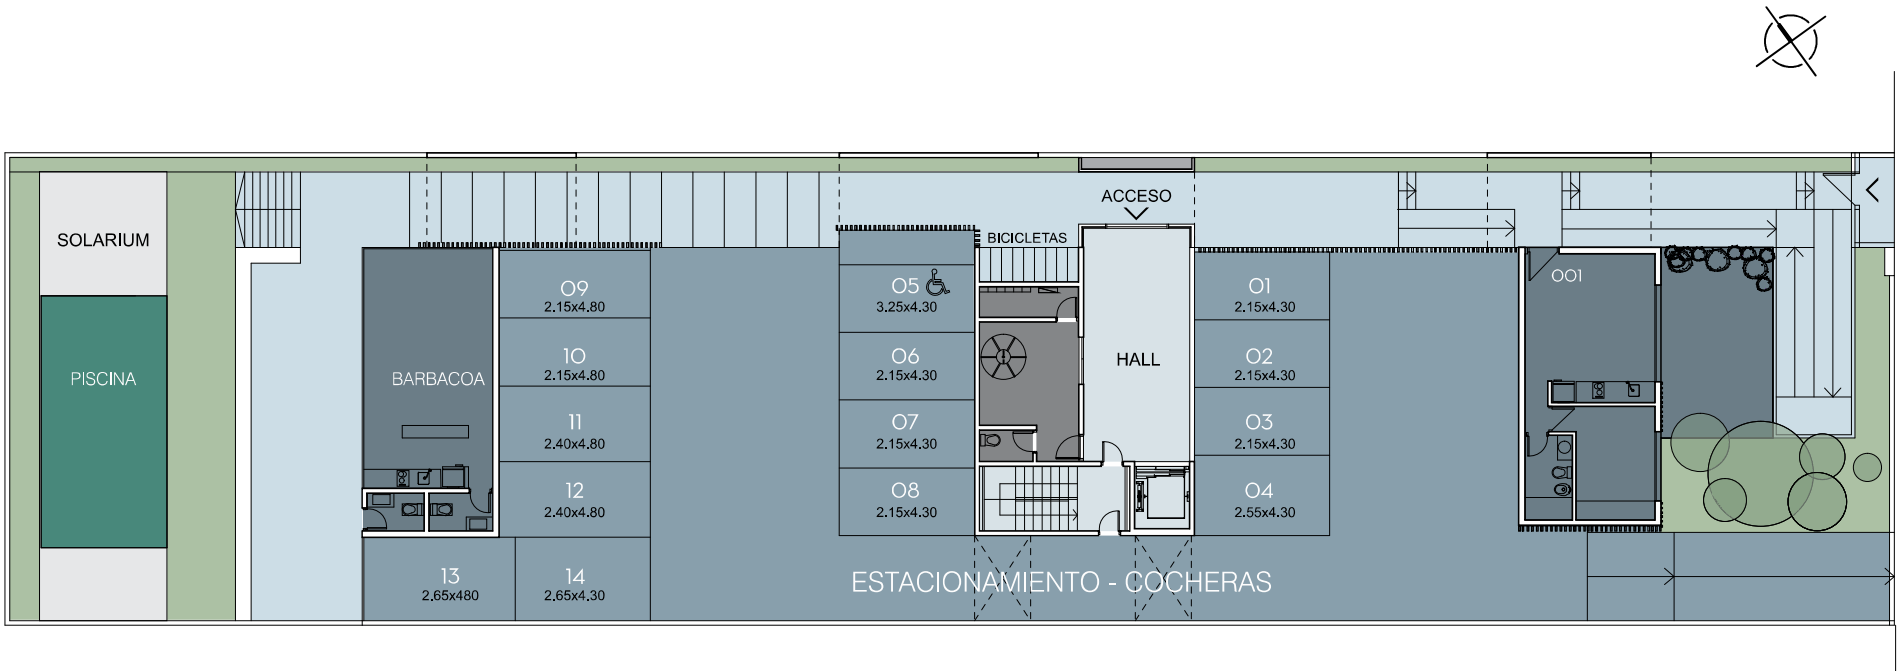

E D I F I C I O
S O L A R I S
P A R Q U E

PISO 1

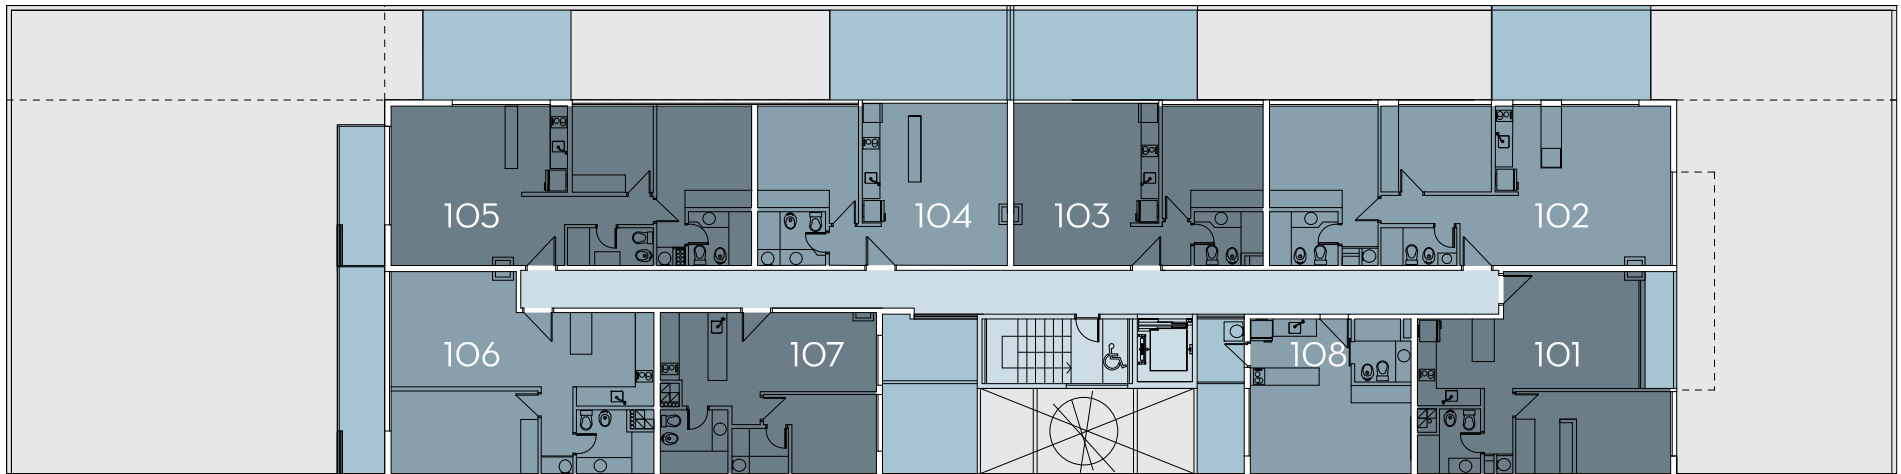


E D I F I C I O
S O L A R I Z
P A R Q U E


Todos los planos y elementos que se describen corresponden al anteproyecto y están sujetos a posibles modificaciones. Las dimensiones indicadas son aproximadas.
Las áreas totales incluyen área propia, las terrazas, los muros y el área de circulación correspondiente a cada unidad.

ALMIRÓN 5417

PISO 2 Y PISO 3

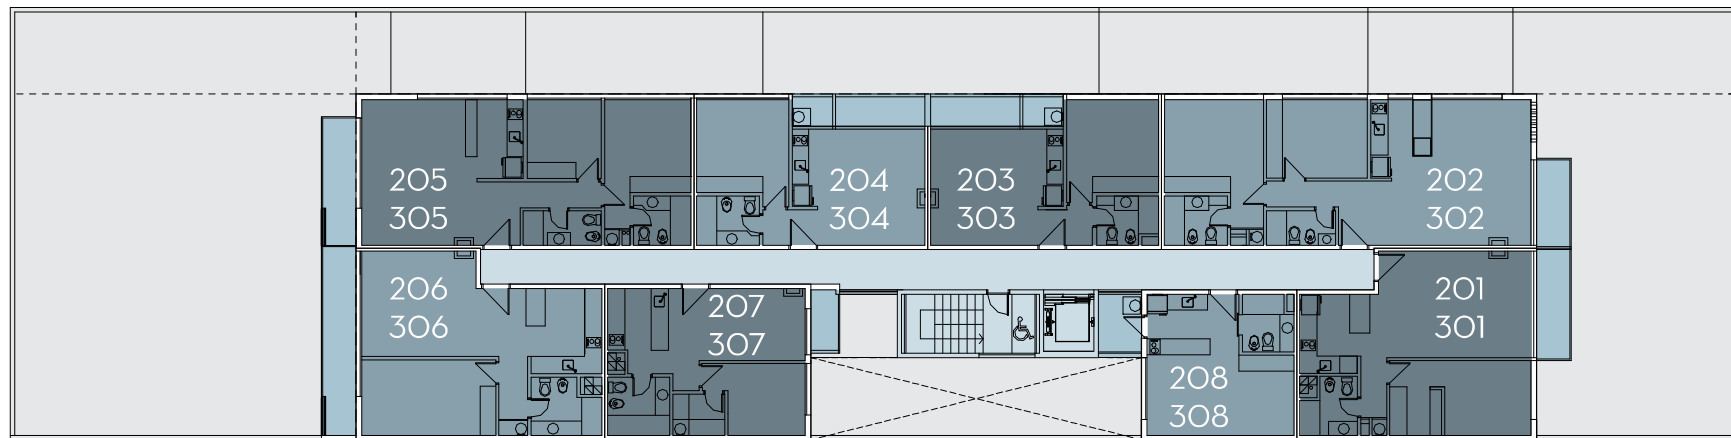

EDIFICIO
SOLARIS
PARQUE

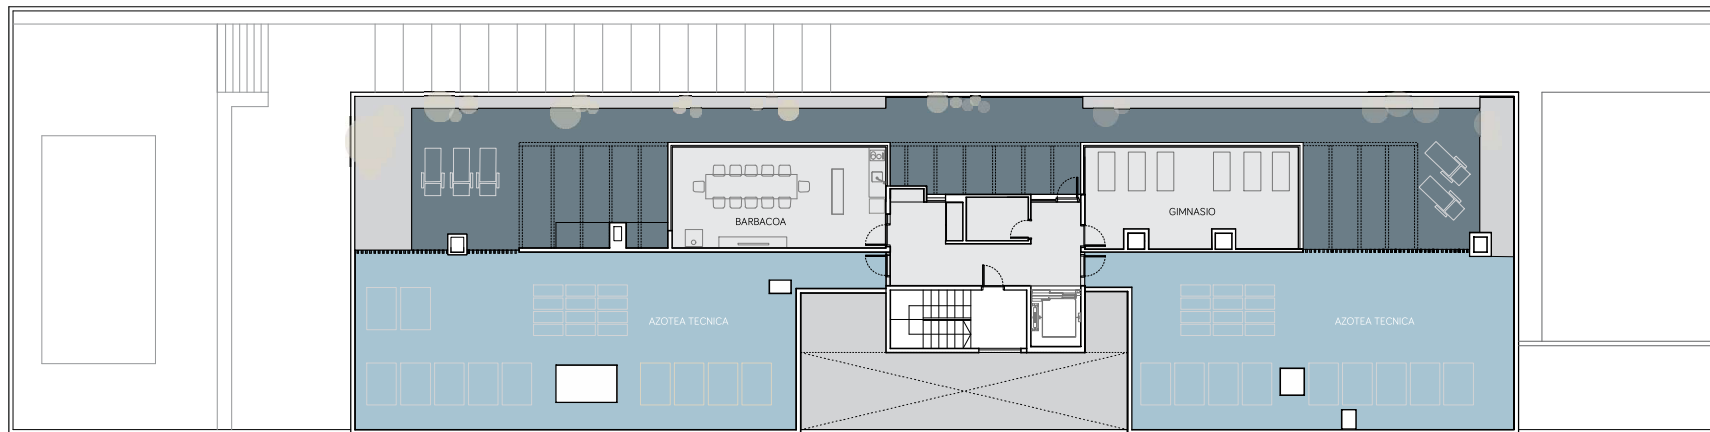

E D I F I C I O
S O L A R I S 2
P A R Q U E